


RAUMORDNUNGSPLAN DES METROPOLGEBIETS SZCZECIN

MAßSTAB 1:75 000

Zusatz Nr. 4
do Uchwały Nr. XVII/214/20
Sejmiku Województwa Zachodniopomorskiego
z dnia 24 czerwca 2020 r.

0 2 4 8 km

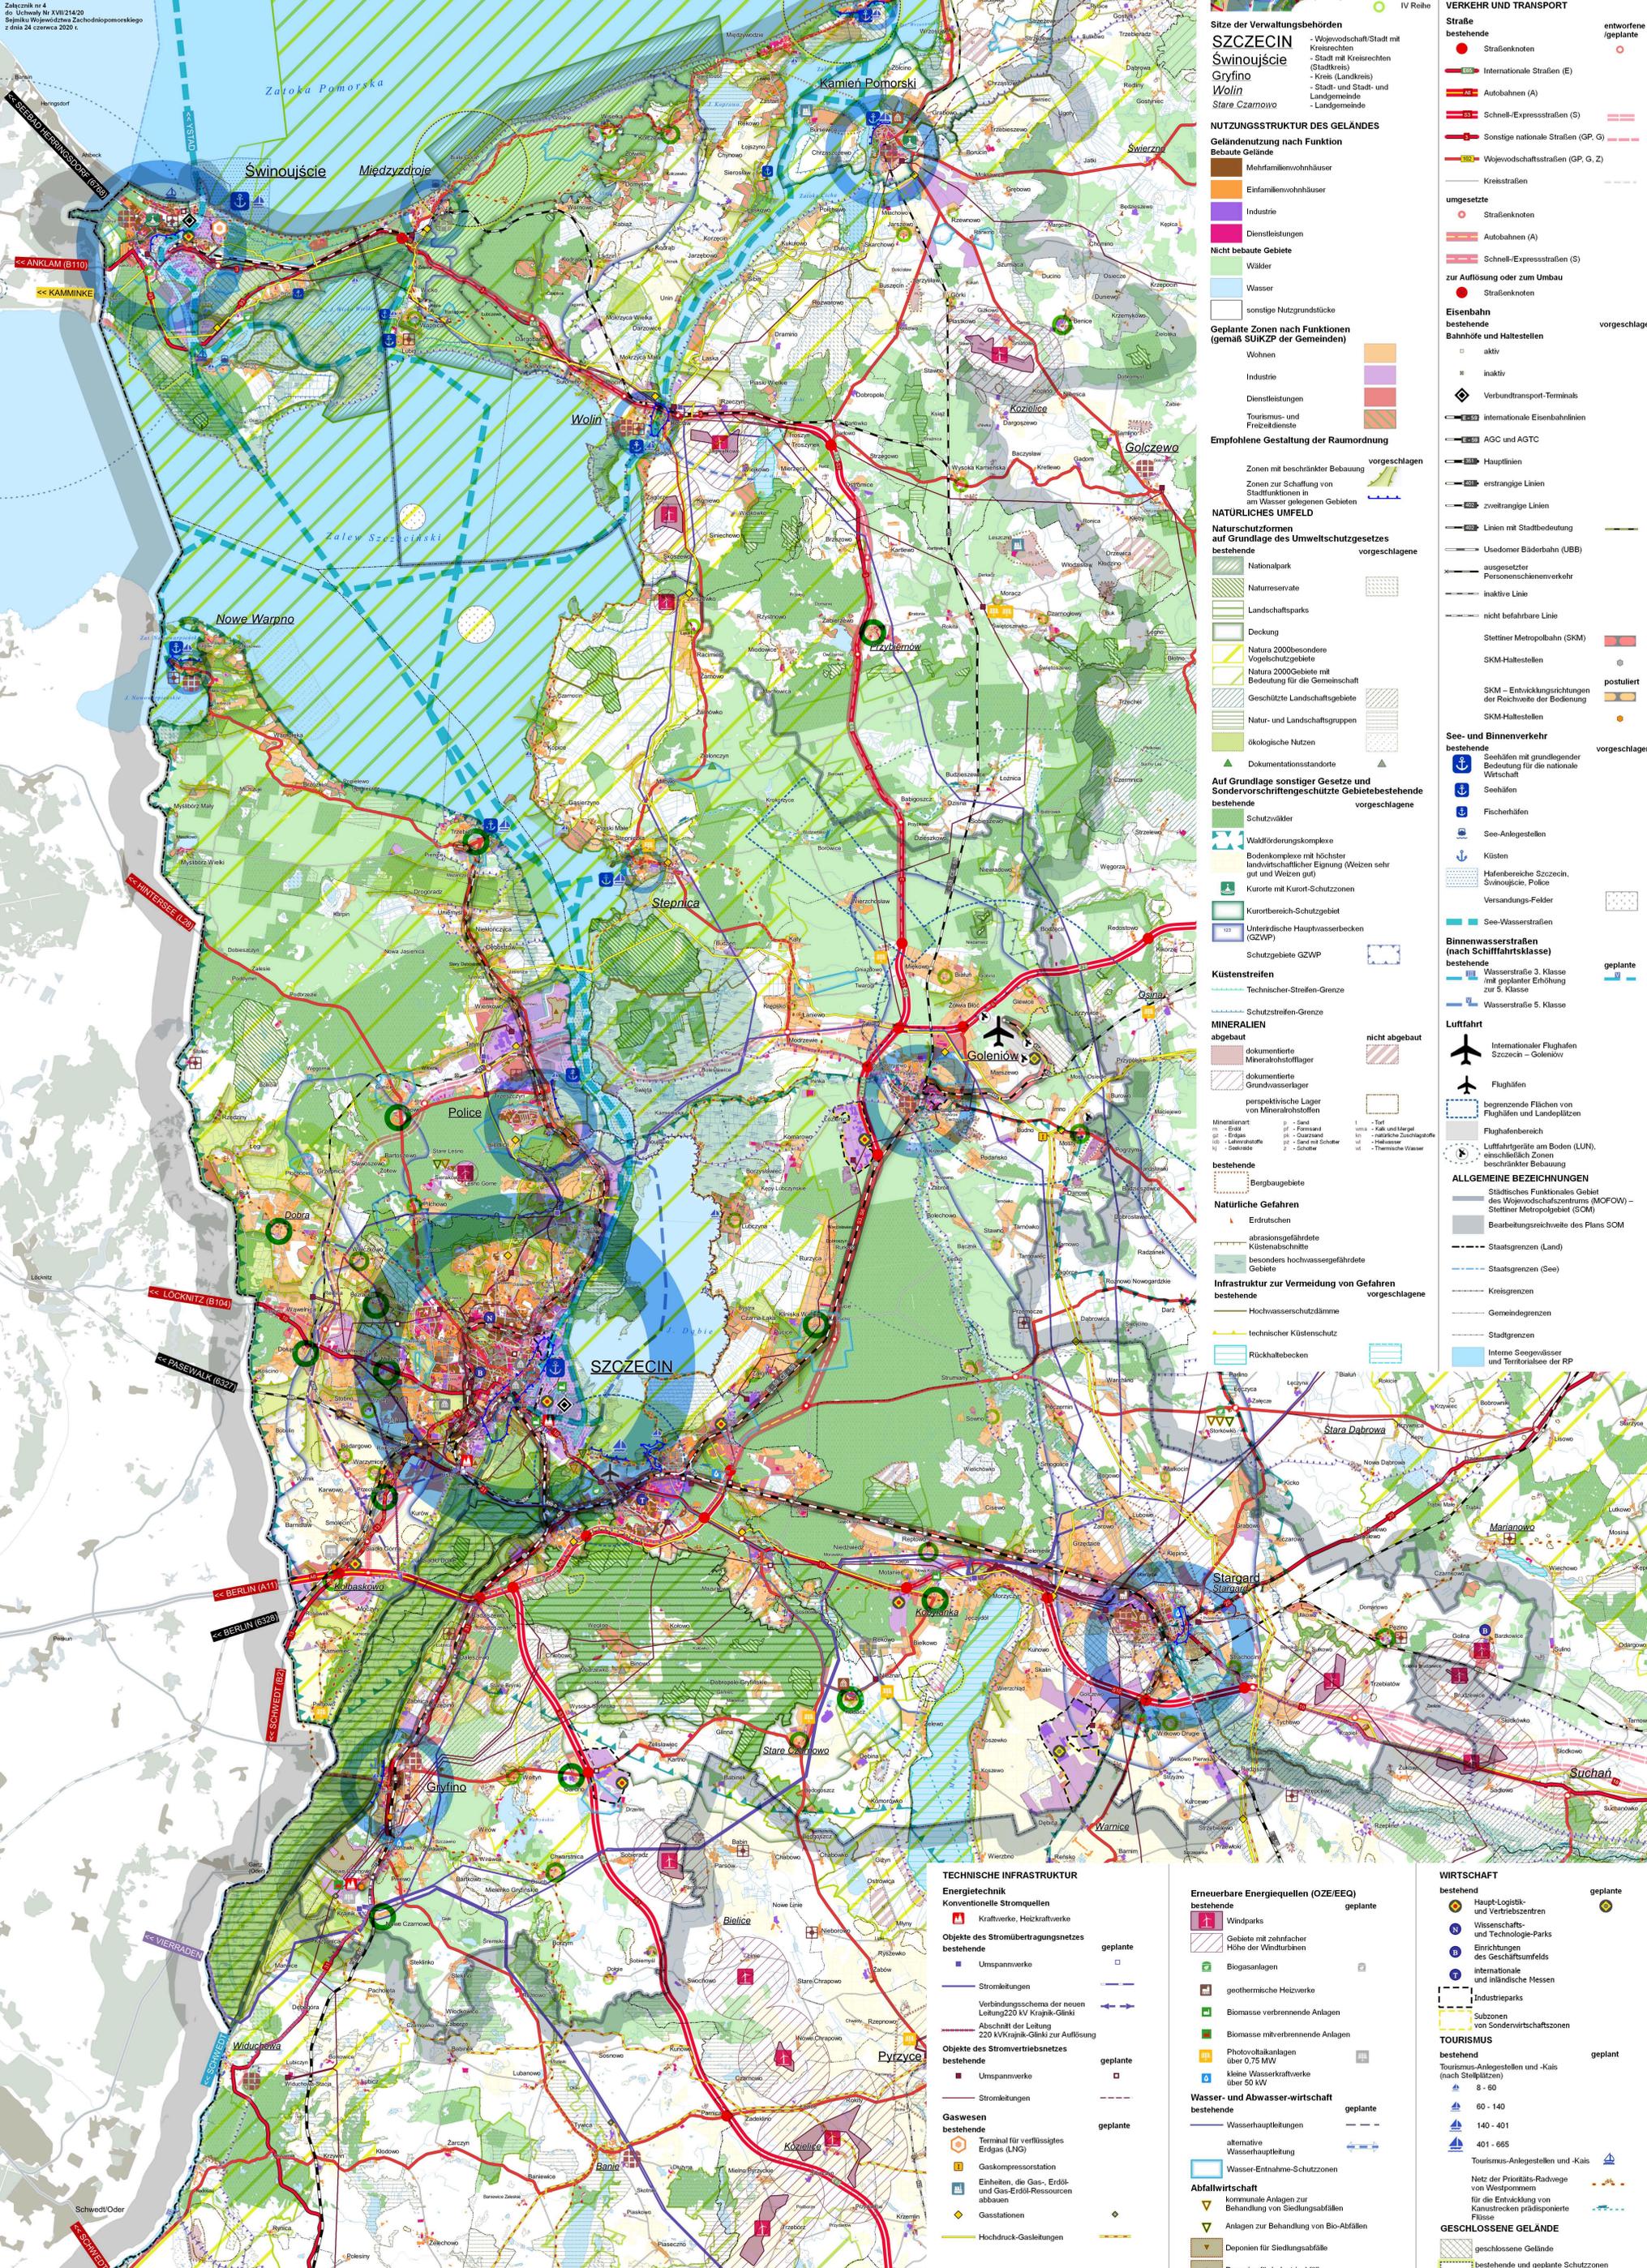

SIEDLUNGSNETZ

Struktur des Siedlungsnetzes

- metropolitann
- subregional
- überlokal
- lokal
- grundlegend

Landzentren

- I Reihe
- II Reihe
- III Reihe
- IV Reihe

Sitze der Verwaltungsbehörden

SZCZECIN - Województwo/Stadt mit Kreisrechten (Stadtkreis)
Świnoujście - Kreis (Landkreis)
Gryfino - Stadt- und Stadt- und Landgemeinde
Wolin - Stadt- und Stadt- und Landgemeinde
Stare Czarnowo - Landgemeinde

NUTZUNGSSTRUKTUR DES GELANDES

Geländeutypen nach Funktion

- Mehrfamilienwohnhäuser
- Einfamilienwohnhäuser
- Industrie
- Dienstleistungen
- Nicht bebauete Gebiete
- Wälder
- Wasser
- sonstige Nutzungsstrukturen

Geplante Zonen nach Funktionen (gemäß SUKZP der Gemeinden)

- Wohnen
- Industrie
- Dienstleistungen
- Tourismus- und Freizeitanlagen

Empfohlene Gestaltung der Raumordnung

Zonen mit beschränkter Bebauung

Zonen zur Schaffung von Stadtfunktionen in am Wasser gelegenen Gebieten

NATÜRLICHES UMFELD

Naturschutzformen auf Grundlage des Umweltschutzgesetzes

- Nationalpark
- Naturschutzgebiete
- Landschaftsparks
- Deckung
- Natura 2000 besondere Vogelschutzgebiete
- Natura 2000 Gebiete mit Bedeutung für die Gemeinschaft
- Geschützte Landschaftsteile
- Natur- und Landschaftsgruppen
- ökologische Nutzen
- Dokumentationsstandorte

Auf Grundlage sonstiger Gesetze und Sondervorschriften geschützte Gebiete

- Schutzvögel
- Waldförderungskomplexe
- Bodenkomplexe mit höchster landwirtschaftlicher Eignung (Weizen sehr gut und Weizen gut)
- Kurorte mit Kurort-Schutzstatus
- Kurortbereich-Schutzgebiet
- Unterirdische Hauptwasserbecken (SZWP)
- Schutzgebiete GZWP

Küstenstreifen

- Technischer Streifen-Grenze
- Schutzstreifen-Grenze

MINERALIEN

abgebaut

- dokumentierte Mineralstofflager
- dokumentierte Grundwasserlager
- perspektivische Lager von Mineralstoffen

bestehend

- Bergbaugebiete

Natürliche Gefahren

- abstraktionsgefährdete Küstenschicht
- besonders hochwassergefährdete Gebiete

Infrastruktur zur Vermeidung von Gefahren

- Hochwasserschutzdämme
- technischer Küstenschutz
- Rückhaltebecken

See- und Binnenverkehr

bestehend

- Seehäfen mit grundlegender Bedeutung für die nationale Wirtschaft
- Seehäfen
- Fischerhäfen
- See-Anlagenstellen
- Küsten
- Hafenbereiche Szczecin, Swinoujście, Police
- Verandungs-Felder
- See-Wasserstraßen

bestehend

- Wasserstraße 3. Klasse mit geplanter Erhöhung zur 5. Klasse
- Wasserstraße 5. Klasse

Binnenwasserstraßen (nach Schiffsfahrtsklasse)

bestehend

- Wasserstraße 3. Klasse mit geplanter Erhöhung zur 5. Klasse
- Wasserstraße 5. Klasse

Luftfahrt

- Internationaler Flughafen Szczecin - Goleniów
- Flughäfen
- begrenzende Flächen von Flughäfen und Landeplätzen
- Flughafenbereich
- Luftfahrtrichtungen am Boden (LUN), einschließlich beschränkter Bebauung

ALLGEMEINE BEZEICHNUNGEN

- Städtisches Funktionales Gebiet des Województwostentrums (MOFOW) - Städtischer Metropolgebiet (SOM)
- Behandlungsbereich des Plans SOM
- Staatsgrenzen (Land)
- Staatsgrenzen (See)
- Kreisgrenzen
- Gemeindegrenzen
- Stadtgrenzen
- Interne Seeergässer und Territorialsee der RP

WIRTSCHAFT

bestehend

- Haupt-Logistik- und Vertriebszentren
- Wissenschafts- und Technologie-Parks
- Einrichtungen des Geschäftsumfelds
- internationale und inländische Messen
- Industrieparks
- Subzonen von Sonderwirtschaftszonen

geplant

- Einrichtungen des Geschäftsumfelds
- internationale und inländische Messen
- Industrieparks
- Subzonen von Sonderwirtschaftszonen

TOURISMUS

bestehend

- Tourismus-Angebot und -Kais (nach Stellplätzen)
- 8 - 60
- 60 - 140
- 140 - 401
- 401 - 655

geplant

- Netz der Prioritäts-Radwege von Westpommern für die Entwicklung von Kanustrecken prädisponierte Flussläufe

GESCHLOSSENE GELÄNDE

- geschlossene Gebiete
- geschlossene Gebiete Schutzzone von geschlossenen Geländen des Ressorts für nationale Verteidigung

TECHNISCHE INFRASTRUKTUR

Energetische

Konventionelle Stromquellen

- Kraftwerke, Heizkraftwerke

Objekte des Stromübertragungsnetzes

- Umspannwerke
- Stromleitungen
- Verbindungsschema der neuen Leitung 220 kV Krąpiek-Głinki
- Abschnitt der Leitung 220 kV Krąpiek-Głinki zur Auföffnung

Objekte des Stromvertriebsnetzes

- Umspannwerke
- Stromleitungen

Gaswesen

bestehend

- Terminal für verflüssigtes Erdgas (LNG)
- Gaskompressorstation
- Einheiten, die Gas-, Erdöl- und Gas-Erdöl-Ressourcen abbauen
- Gasstationen
- Hochdruck-Gasleitungen

geplante

- Gasstationen
- Hochdruck-Gasleitungen

Erneuerbare Energiequellen (OZE/EEQ)

bestehend

- Windparks
- Gebiete mit zehnfacher Höhe der Windturbinen
- Biogasanlagen
- geothermische Heizwerke
- Biomasse verbrennende Anlagen
- Biomasse mitverbrennende Anlagen
- Photovoltaikanlagen über 0,75 MW
- kleine Wasserkraftwerke über 50 kW

geplante

- Photovoltaikanlagen über 0,75 MW
- kleine Wasserkraftwerke über 50 kW

Wasser- und Abwasser-wirtschaft

bestehend

- Wasserhauptleitungen
- alternative Wasserhauptleitung
- Wasser-Einnahme-Schutzzone

geplante

- Wasserhauptleitungen
- alternative Wasserhauptleitung
- Wasser-Einnahme-Schutzzone

Abfallwirtschaft

bestehend

- kommunale Anlagen zur Behandlung von Siedlungsabfällen
- Anlagen zur Behandlung von Bio-Abfällen
- Deponien für Siedlungsabfälle
- Deponien für Industrieabfälle

geplante

- kommunale Anlagen zur Behandlung von Siedlungsabfällen
- Anlagen zur Behandlung von Bio-Abfällen
- Deponien für Siedlungsabfälle
- Deponien für Industrieabfälle